


Tubería conducción
polietileno de 25 mm
REF. TBC-25-4.0A

**EJEMPLO DE MONTAJE PARA LA MITAD DE UNA PARADA DE HUERTO
FAMILIAR DE 1,50 m x 6 m**

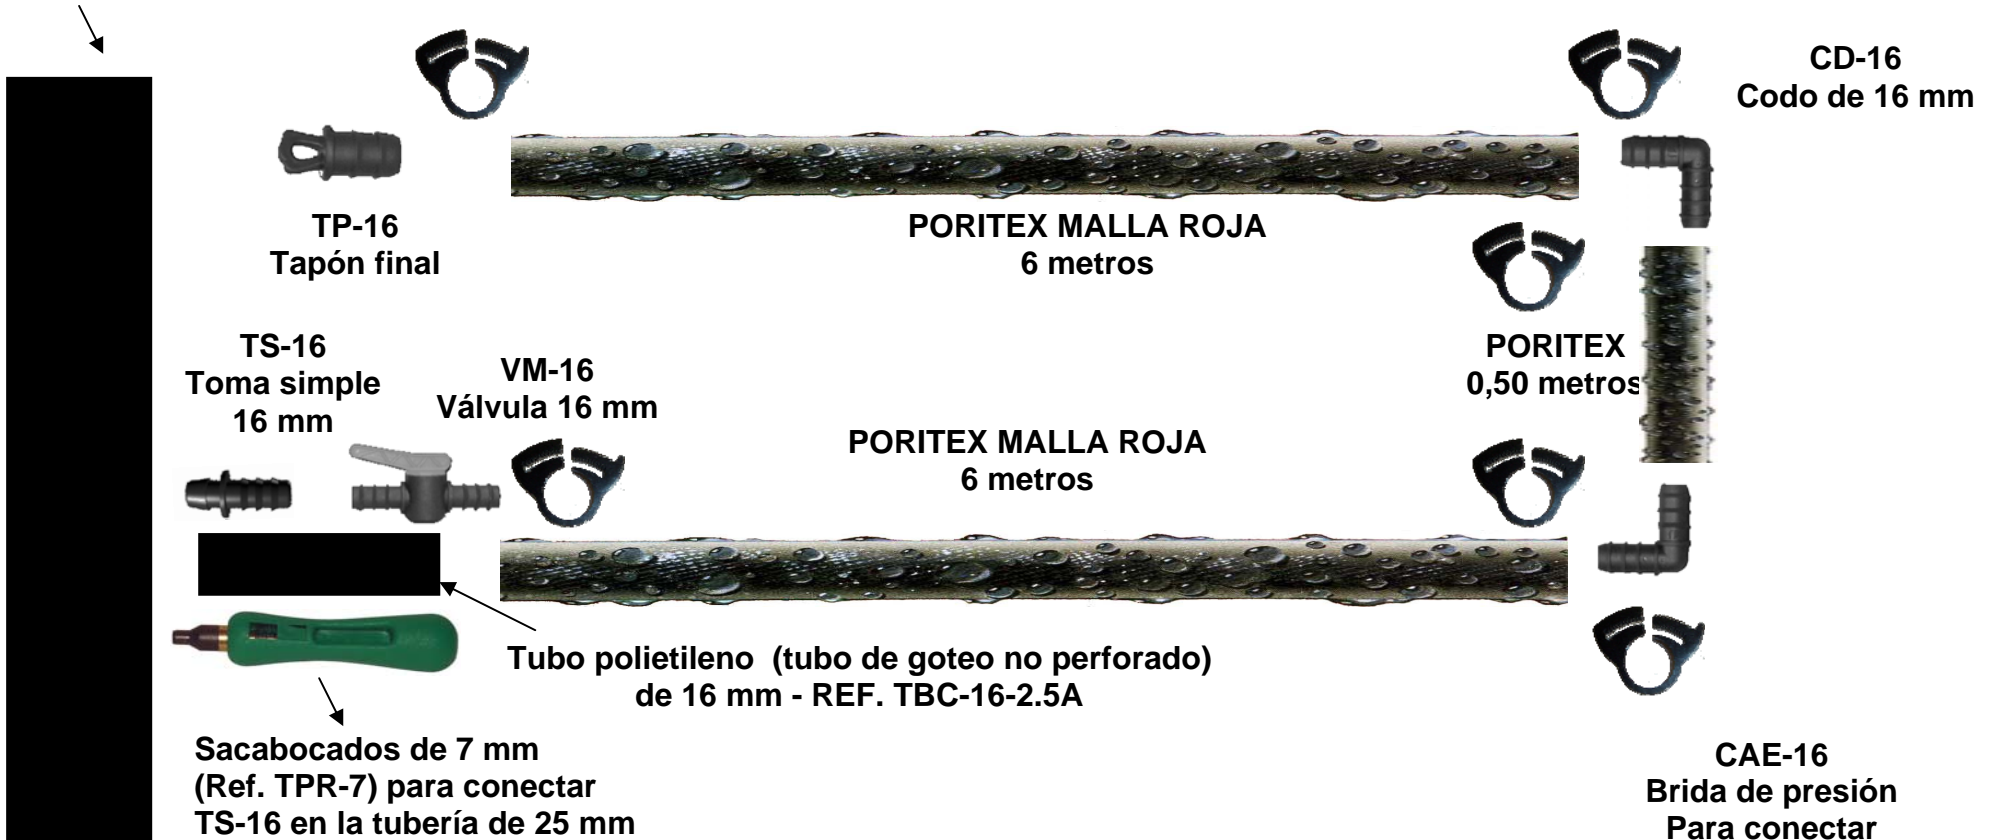

**MATERIAL NECESARIO (PORITEX Y ACCESORIOS DE RIEGO)
PARA INSTALAR UN HUERTO FAMILIAR COMPLETO SEGÚN EL MÉTODO
GASPAR CABALLERO DE SEGOVIA**

**MEDIDAS DEL HUERTO 1,50 m x 6 m
SEGÚN EL MÉTODO GASPAR CABALLERO DE SEGOVIA**

PORITEX MALLA ROJA 25 M (REF. CT-16-MR-025)
 TS-16 → 2 u CD-16 → 4 u CAE-16 → 12 u
 VM-16 → 2 u TP-16 → 2 u TPR-7 → 1 u